

PRIMĂRIA COMUNEI BĂRNOVA,  
Jud. Iași-România  
Intrare Nr. 6308  
Ziua 04 Luna 05 2018

Domnule Primar,

Subsemnatul JACOTA FLORIN domiciliat in mun. Iasi, str. Visan nr. 80, bl. 3, et. 2, ap. 12, jud. Iasi, in calitate de beneficiar al proiectului "PUZ INTRODUCERE IN INTRAVILAN IN SCOPUL CONSTRUIRII DE LOCUINTE INDIVIDUALE SI COLECTIVE" conform certificatului de urbanism cu numarul 468/2017, situat in jud. Iasi, com. Barnova, nr. CAD: 894/3/1/1/4, 894/3/1/1/1, 894/3/1/1/3 depun prin prezenta documentatia aferenta emiterii avizului de informare a populatiei.

Va multumesc.

Telefon: 0720155155


DATA:

04.05.2018

SEMNATURA:





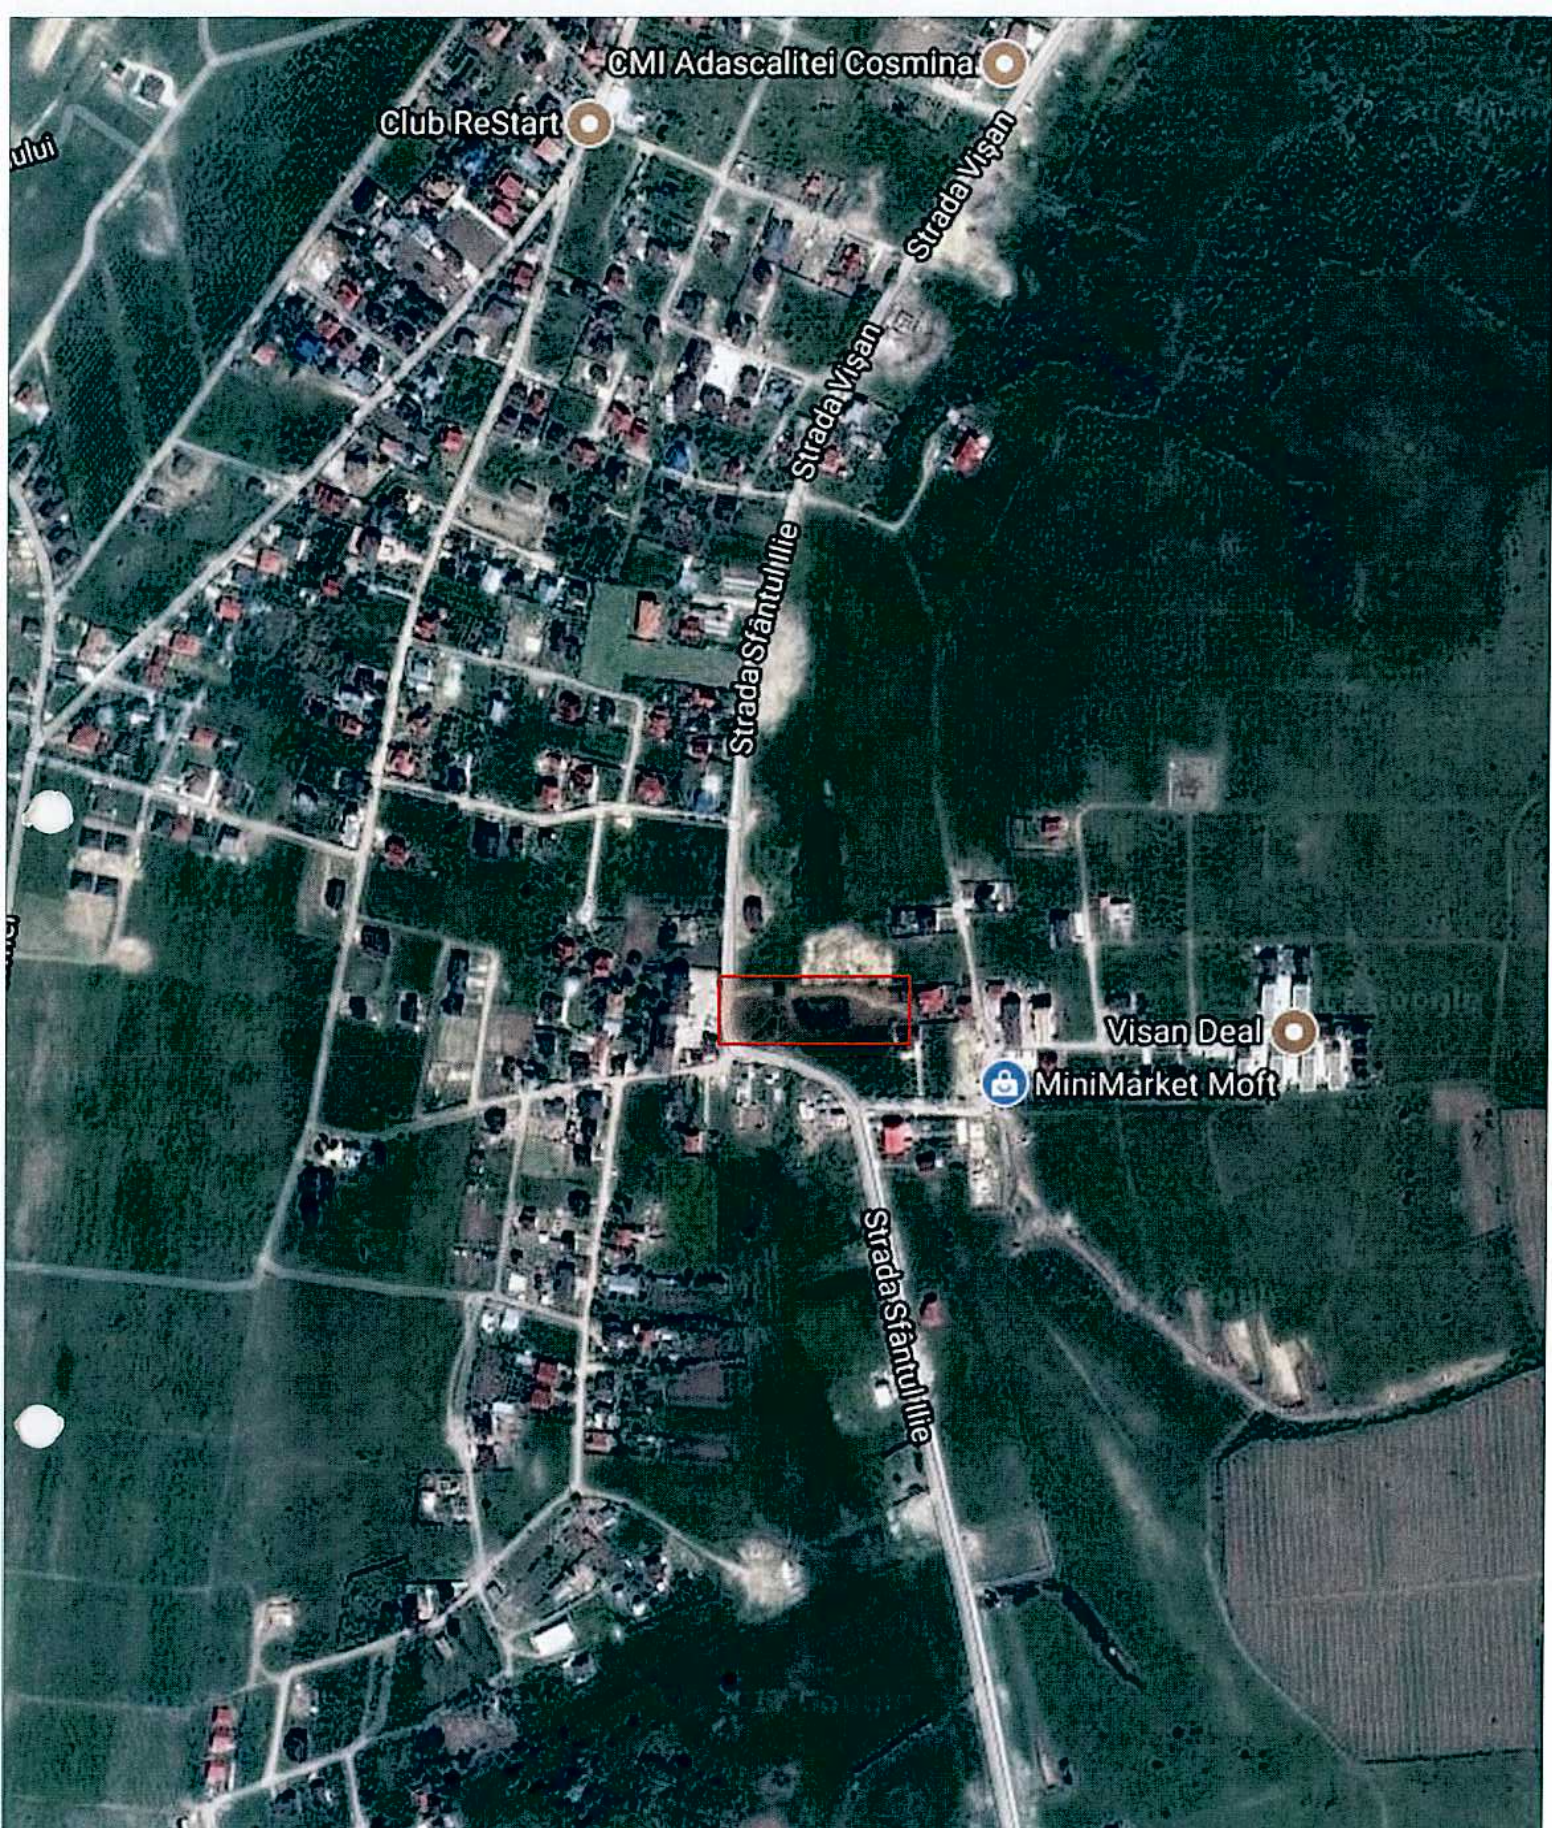

Verificator / Expert	Nume	Semnatura	Cernita	Referat/Expertiza Nr. /Data	
<b>BIROU DE ARHITECTURA</b> Aut.nr. 72 / 2005 arh. L. LACATUSU				<b>BENEFICIAR :</b> Jacota Florin, Jacota Corina, Jacota Garofita, Jacota Florentina, Calutu Zamfira, Calutu Maricel, Arama Adrian Vasile municipiul Iasi, str. Visan nr. 80, bl. 3, et. 2, judetul Iasi	PR. NR. 30/2017
SPECIFICATIE	NUMELE	SEMNAURA	SCARA	<b>P.U.Z. - INTRODUCERE IN INTRAVILAN IN SCOPUL CONSTRUIRII DE LOCUINTE INDIVIDUALE SI COLECTIVE</b> comuna Birnova, judetul Iasi, nr. cad. 894/3/1/1/4, 894/3/1/1/1, 894/3/1/1/3	
SEF PROIECT	arh. LADISLAU LACATUSU		1:5000	<b>TITLU PLANSA :</b> PLAN INCADRARE IN ZONA	
PROIECTAT	arh. MIHAI VASILE		2017	PL. NR. IZ1	
DESENAT	arh. MIHAI VASILE				





Verificator/Expert	Nume	Semnatura	Cuina	Releza/Expertiza	PR. NR.
					30/2017
<b>BIROU DE ARHITECTURA</b> Aut.nr. 72 / 2005                      arh. L. LACATUSU				<b>BENEFICIAR :</b> Jacota Florin, Jacota Corina, Jacota Garofita, Jacota Florentina, Calutu Zamfira, Calutu Maricel, Arama Adrian Vasile municipiul Iasi, str. Visan nr. 80, bl. 3, et. 2, judetul Iasi	
SPECIFICATIE	NUMELE	SEMNTATURA	SCARA	P.U.Z. - INTRODUCERE IN INTRAVILAN IN SCOPUL CONSTRUIRII DE LOCUINTE INDIVIDUALE SI COLECTIVE	P.U.Z.
SEF PROIECT	arh. LADISLAU LACATUSU		1:500	comuna Birnova, judetul Iasi, nr. cad. 894/3/1/1/4, 894/3/1/1/1, 894/3/1/1/3	
PROIECTAT	arh. MIHAI VASILE		2017	TITLU PLANSA :	PL. NR.
DESENAT	arh. MIHAI VASILE			REGLEMENTARI URBANISTICE - PROPUNERE MOBILARE URBANA	U2

REN  
SE  
DIRII PROPUSE