

PRIMĂRIA COMUNEI BĂRNOVA,
Jud. Iași-România
Intrare Nr. 6308
Ziua 04 Luna 05 2018

Domnule Primar,

Subsemnatul JACOTA FLORIN domiciliat in mun. Iasi, str. Visan nr. 80, bl. 3, et. 2, ap. 12, jud. Iasi, in calitate de beneficiar al proiectului "PUZ INTRODUCERE IN INTRAVILAN IN SCOPUL CONSTRUIRII DE LOCUINTE INDIVIDUALE SI COLECTIVE" conform certificatului de urbanism cu numarul 468/2017, situat in jud. Iasi, com. Barnova, nr. CAD: 894/3/1/1/4, 894/3/1/1/1, 894/3/1/1/3 depun prin prezenta documentatia aferenta emiterii avizului de informare a populatiei.

Va multumesc.


Telefon: 0720155155

DATA:

04.05.2018

SEMNATURA:



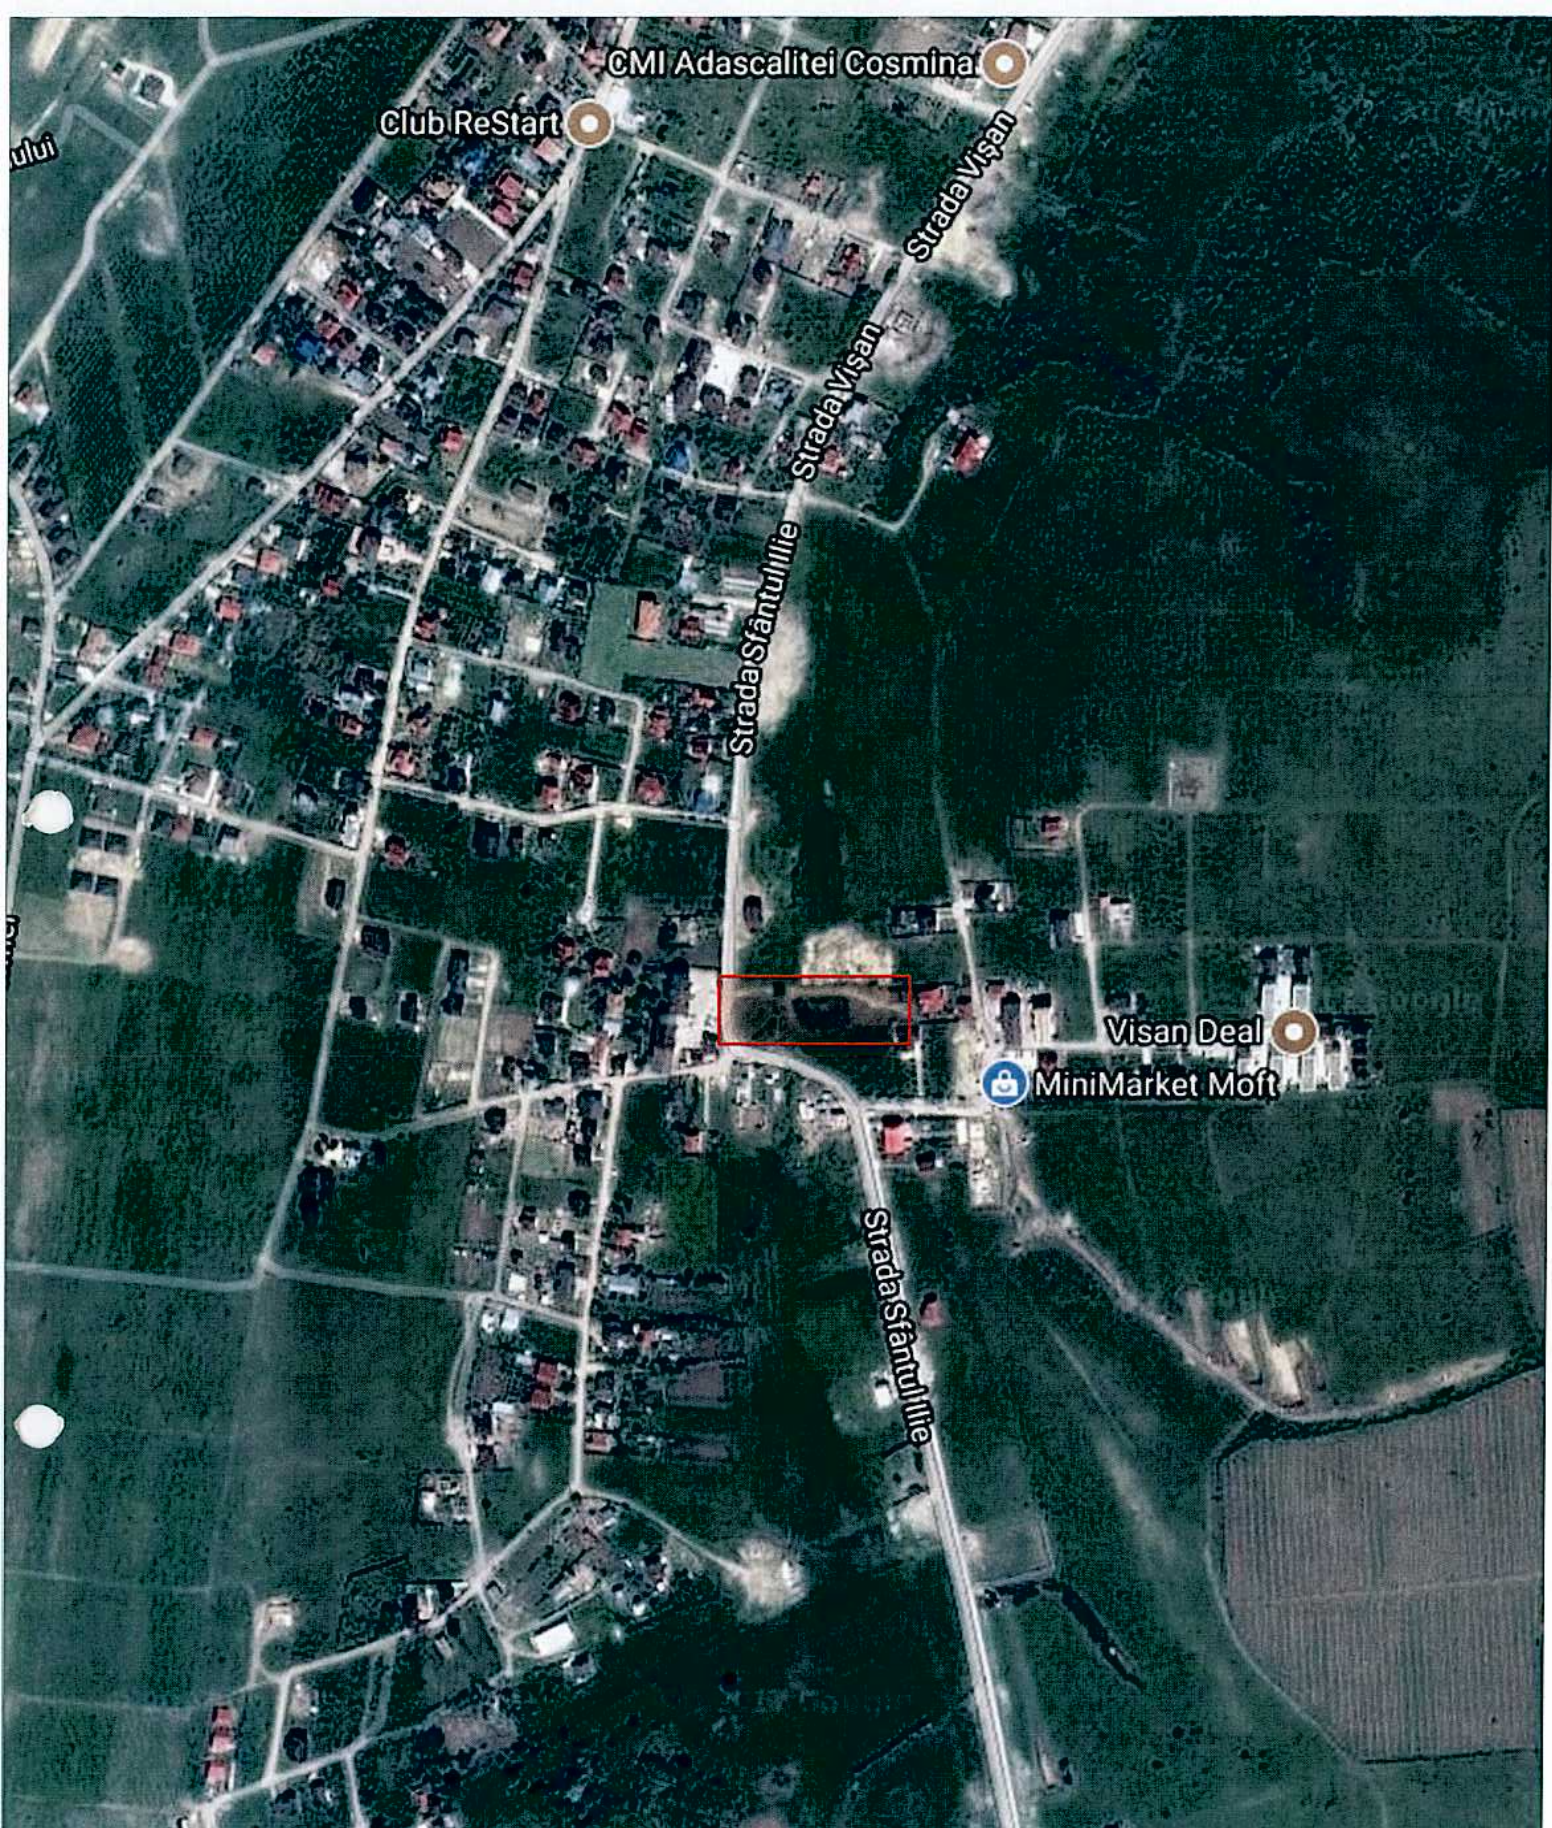

Verificator / Expert	Nume	Semnatura	Cernita	Referat/Expertiza Nr. /Data	
BIROU DE ARHITECTURA Aut.nr. 72 / 2005 arh. L. LACATUSU				BENEFICIAR : Jacota Florin, Jacota Corina, Jacota Garofita, Jacota Florentina, Calutu Zamfira, Calutu Maricel, Arama Adrian Vasile municipiul Iasi, str. Visan nr. 80, bl. 3, et. 2, judetul Iasi	PR. NR. 30/2017
SPECIFICATIE	NUMELE	SEMNTATURA	SCARA	P.U.Z. - INTRODUCERE IN INTRAVILAN IN SCOPUL CONSTRUIRII DE LOCUINTE INDIVIDUALE SI COLECTIVE comuna Birnova, judetul Iasi, nr. cad. 894/3/1/1/4, 894/3/1/1/1, 894/3/1/1/3	
SEF PROIECT	arh. LADISLAU LACATUSU		1:5000	TITLU PLANSA : PLAN INCADRARE IN ZONA	
PROIECTAT	arh. MIHAI VASILE		2017	PL. NR. IZ1	
DESENAT	arh. MIHAI VASILE				



Verificator / Expert	Nume	Semnatura	Cuina PROIECTANT	Relevanță Data	PR. NR. 30/2017
BIROU DE ARHITECTURA Aut.nr. 72 / 2005 arh. L. LACATUSU				BENEFICIAR : Jacota Florin, Jacota Corina, Jacota Garofita, Jacota Florentina, Calutu Zamfira, Calutu Maricel, Arama Adrian Vasile municipiul Iasi, str. Visan nr. 80, bl. 3, et. 2, judetul Iasi	
SPECIFICATIE	NUMELE	SEMNTATURA	SCARA 1:500	P.U.Z. - INTRODUCERE IN INTRAVILAN IN SCOPUL CONSTRUIRII DE LOCUINTE INDIVIDUALE SI COLECTIVE comuna Birnova, judetul Iasi, nr. cad. 894/3/1/1/4, 894/3/1/1/1, 894/3/1/1/3	P.U.Z.
SEF PROIECT	arh. LADISLAU LACATUSU			TITLU PLANSA :	PL. NR. U2
PROIECTAT	arh. MIHAI VASILE		2017	REGLEMENTARI URBANISTICE - PROPUNERE MOBILARE URBANA	
DESENAT	arh. MIHAI VASILE				

REN
SE
DIRII PROPUSE